


Λ1 - ΚΑΘΙΣΤΙΚΟ ΣΤΑ ΟΡΙΑ ΤΟΥ ΠΕΖΟΔΡΟΜΟΥ

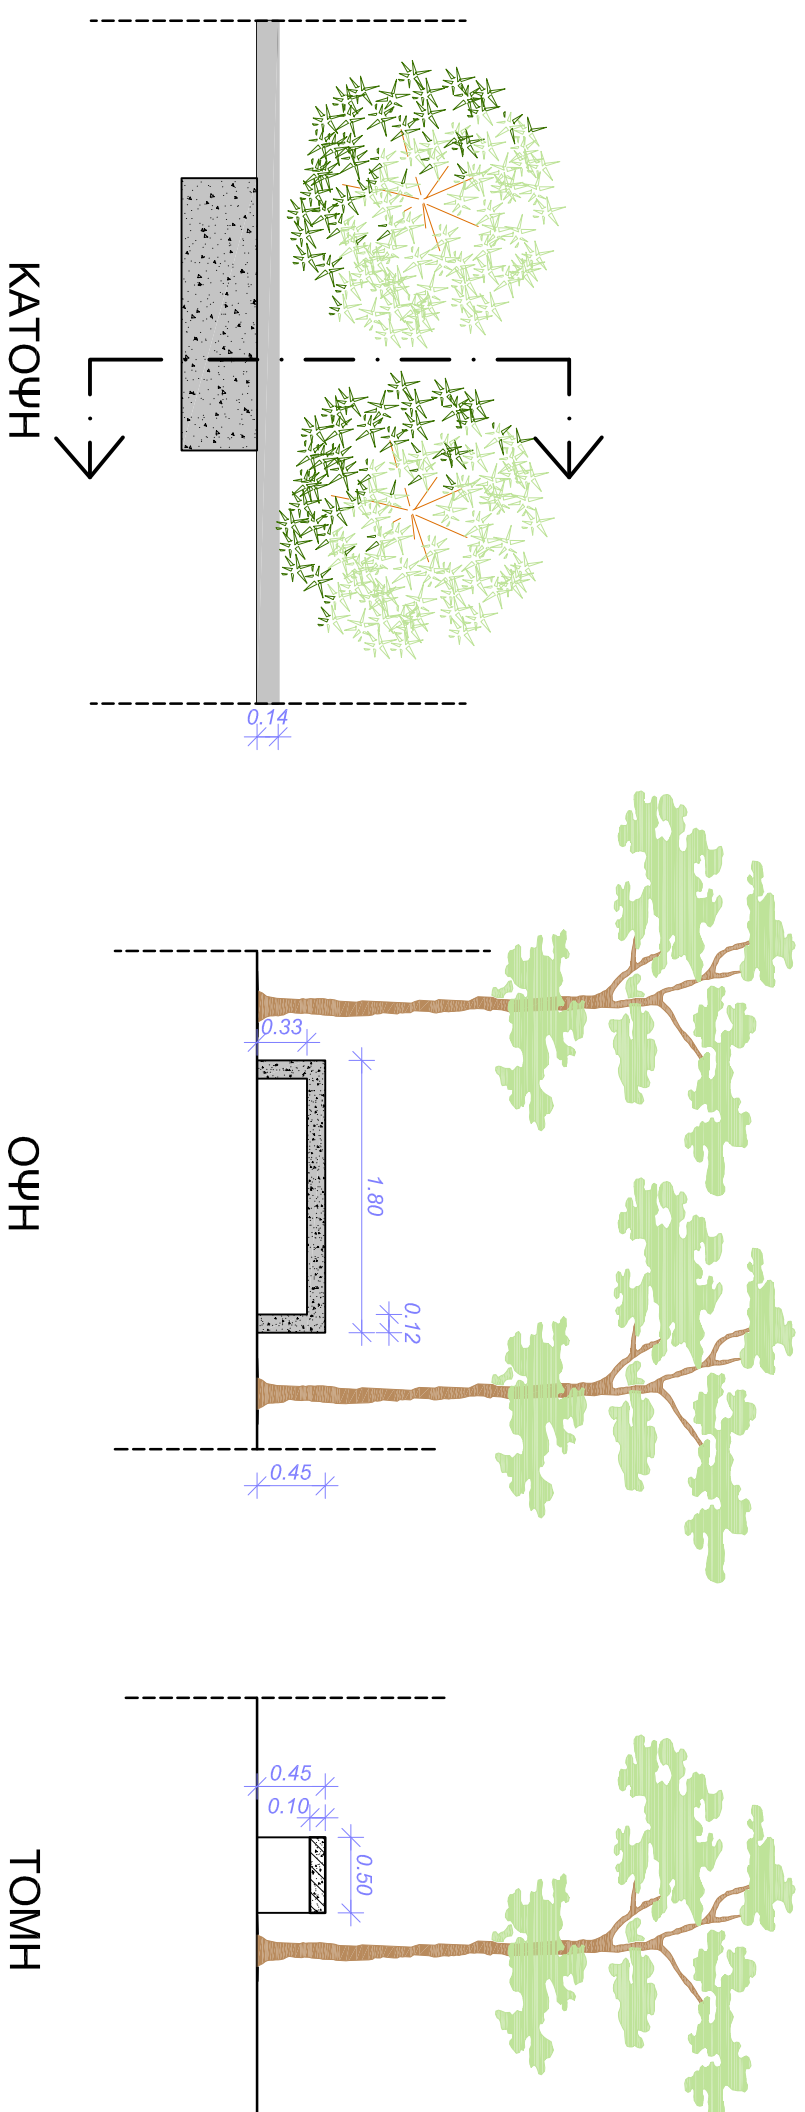

Λ2 - ΚΑΘΙΣΤΙΚΟ ΣΤΟΥΣ ΧΩΡΟΥΣ ΠΡΑΣΙΝΟΥ

ΥΠΟΥΡΓΕΙΟ ΠΕΡΙΒΑΛΛΟΝΤΟΣ ΕΝΕΡΓΕΙΑΣ & ΚΛΙΜΑΤΙΚΗΣ ΑΜΑΛΗΓΗΣ
ΓΕΝΙΚΗ ΓΡΑΜΜΑΤΕΙΑ ΧΩΡΟΤΑΞΙΑΣ & ΑΣΤΙΚΟΥ ΠΕΡΙΒΑΛΛΟΝΤΟΣ
ΓΕΝΙΚΗ ΔΙΕΥΘΥΝΣΗ ΠΡΟΓΡΑΜΜΑΤΙΣΜΟΥ & ΕΡΓΩΝ
ΔΙΕΥΘΥΝΣΗ ΕΙΔΙΚΩΝ ΕΡΓΩΝ ΑΝΑΒΑΘΜΙΣΗΣ ΠΕΡΙΟΧΩΝ (ΔΕΕΑΠ)

ΕΡΓΟ:

ΠΟΛΗΙΑΤΙΚΟΣ ΑΞΟΝΑΣ «ΦΑΛΗΡΙΚΟΣ ΟΡΜΟΣ - ΚΗΦΙΣΙΑ»
ΚΑΙ ΑΝΑΠΛΑΣΕΙΣ ΣΕ ΕΛΕΥΘΕΡΟΥΣ ΧΩΡΟΥΣ
ΚΑΤΑ ΜΗΚΟΣ ΤΟΥ - ΝΟΤΙΟ ΤΜΗΜΑ
ΔΙΑΜΟΡΦΩΣΗ ΧΩΡΩΝ ΠΡΑΣΙΝΟΥ ΣΕ ΤΜΗΜΑ ΤΟΥ
ΠΟΛΗΙΑΤΙΚΟΥ ΑΞΟΝΑ ΑΠΟ ΤΗΝ ΟΔΟ
ΔΗΜΗΤΡΑΚΟΠΟΥΛΟΥ ΕΩΣ ΤΗΝ ΟΔΟ ΣΙΒΙΤΑΝΙΔΟΥ ΣΤΟ
Δ.ΚΑΛΜΙΘΕΑΣ

ΘΕΜΑ ΣΧΕΔΙΟΥ:

ΛΕΙΤΤΟΜΕΡΙΕΙΣ ΚΑΘΙΣΤΙΚΩΝ

ΑΡΙΘΜΟΣ ΣΧΕΔΙΟΥ:

Λ.2 - Λ.3

ΚΛΙΜΑΚΑ:

1:50

ΜΕΛΕΤΗ:

ΑΡΧΙΤΕΚΤΟΝΙΚΗ

ΣΤΑΔΙΟ ΜΕΛΕΤΗΣ:

ΟΡΙΣΤΙΚΗ ΜΕΛΕΤΗ